


Starosta Bielski
ul. Piastowska 40
43-300 Bielsko-Biala
tel. 33 8 138 846

Kopia z mapy zasadniczej
Skala 1:1000
PRZESKALOWANA DO 1:500

Jed. ewid.: WILKOWICE
Obręb: WILKOWICE
Godfio: 541.423.042, 541.423.044, 6.118.30.04.

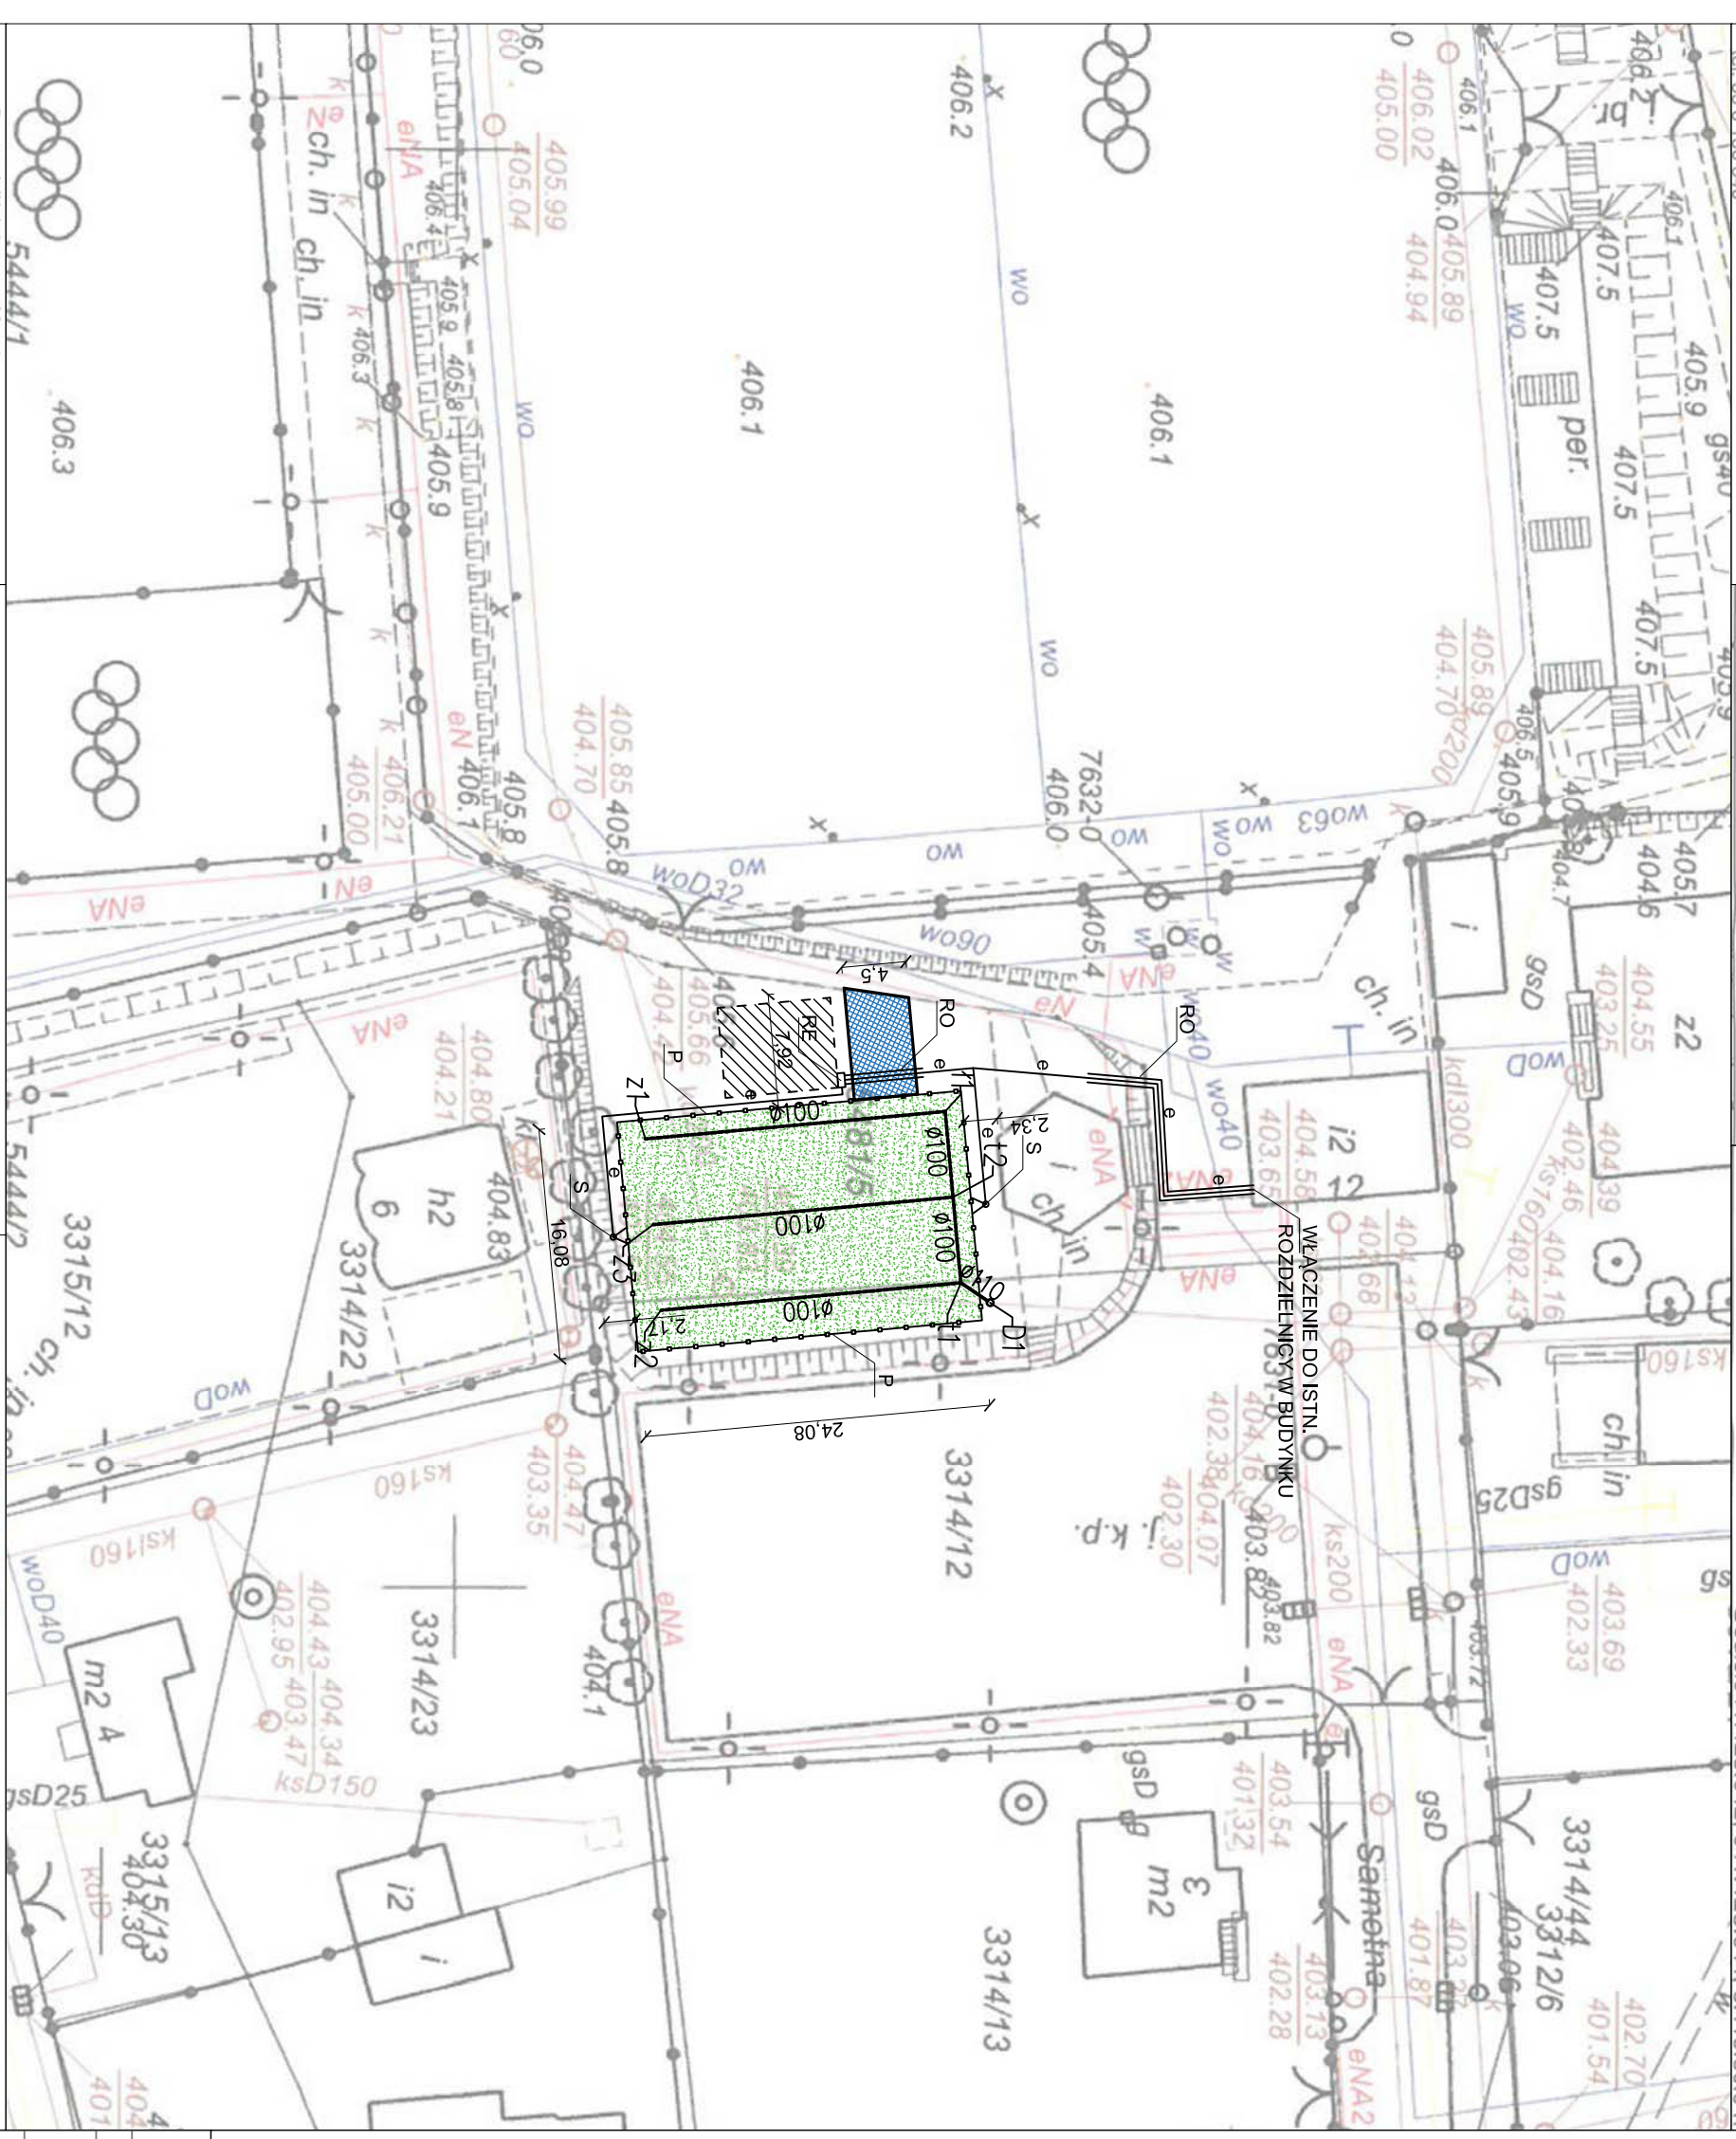

Sporządził(a): **Lucyna Marek**
Nr zam.: /GK/ 13123-1/2016
Bielsko-Biala, 2010

Dane ewidencyjne dotyczące części granic przedstawionych na niniejszej mapie określone zostały na podstawie mapy katastralnej w skali 1:2890, wykonanej ok. 1840 r. Nie spełniają one pod względem dokładności kryteriów obowiązujących obecnie standardów technicznych. (§ 85 z Dz.U.2016.1034)

Starosta Bielski
Powiatowy Ośrodek Dokumentacji Geodezyjnej / Kartograficznej
Pozwala się na zgodność niniejszej kopii z treścią materiału państwowego zasobu geodezyjnego i kartograficznego.
mapa zasadnicza
Numer numeracji zasobu
P2402.2010.74
Data wykonania
28.07.2010

nr rysunku:	Z 01a	PROJEKT ZAGOSPODAROWANIA TERENU	 plus@pi architektura s.c. Ł. Piłusa, R. Seemann ul. Wolności 94 www.plus@pi.pl plus@pius.pl (32) 2748413
tytuł projektu / branża:	PROJEKT TECHNICZNY	PROJEKT ZAGOSPODAROWANIA TERENU	
skala:	1:500	GLKS WILKOWICE 43-365 Wilkowie, ul. Samotna 12	
data:	październik 2016	Budowa ogólnodostępnego boiska w Wilkowiecach, przy ul. Samotnej 12	
projektował:	2710/ SŁOKIŁ	dr inż. arch. Michał GÓRCZYŃSKI	
projektował:	SLK4438/ PW0E13	mgr inż. Marcin SZLENK	
projektował:	SLK2438/ POOS08	dr inż. Grzegorz ŚCIERANKA	
opracował:		mgr inż. arch. Łukasz PLUTA	

PROJEKTOWANE ELEMENTY :

- P PIŁKOCHWYT wys. 6,0m
- S SŁUP OŚWIETLENIOWY
- RE ROZDZIELNICA GŁÓWNA
- RO RURA OCHRONNA typu Arot fi 110 dwudzielna
- D1 STUDNIA KANALIZACYJNA
- NAWIERZCHNIA UTWARDZONA
- NAWIERZCHNIA HYBRYDOWA
- MIEJSCE WYMIANY GRUNTU