



DETAL A  
PILKOCCHWYT TYPU P2 - SCHEMAT

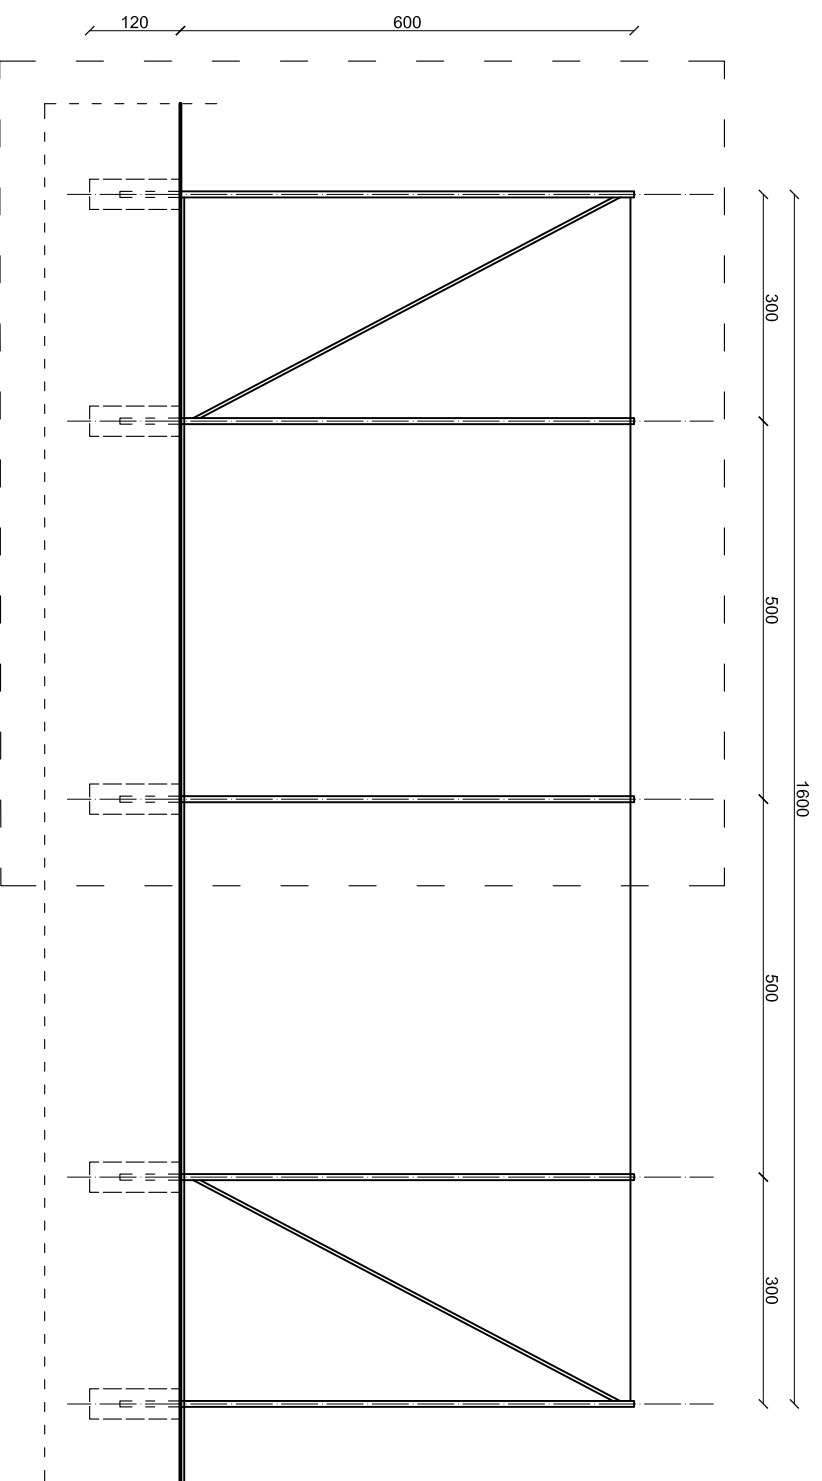


DETAL A  
PILKOCCHWYT TYPU P1 - SCHEMAT

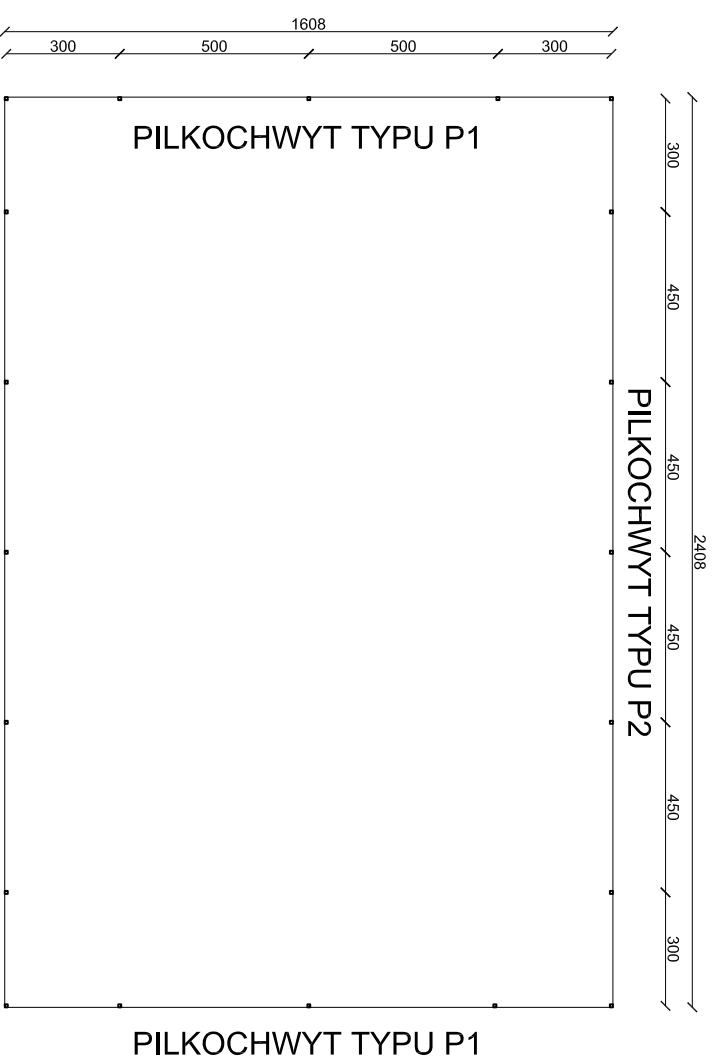

PILKOCCHWYT TYPU P2

PILKOCCHWYT TYPU P1

nr rysunku:	Z 03a	DETAL PILKOCCHWYTU	 plus&pi architektura s.c. L. Piłsa, R. Stepaniuk 41-800 Zabrze ul. Wolności 94 www.plus&pi.pl plus&pi@plus&pi.pl (32) 2748413
faza projektu / branża:	PROJEKT TECHNICZNY		
skala:	1:100 1:200	GLKS WILKOWICE 43-365 Wilkowie, ul. Samotna 12	
data:	październik 2016	Budowa ogólnodostępnego boiska w Wilkowicach, przy ul. Samotnej 12	
projektował:	mgr inż. arch. M. GÓRCZYŃSKI		
opracował:	mgr inż. arch. Ł. PLUTA		
opracował:			